


LVBP-AG

C |

B |

A |

LAP 2012 HBZ

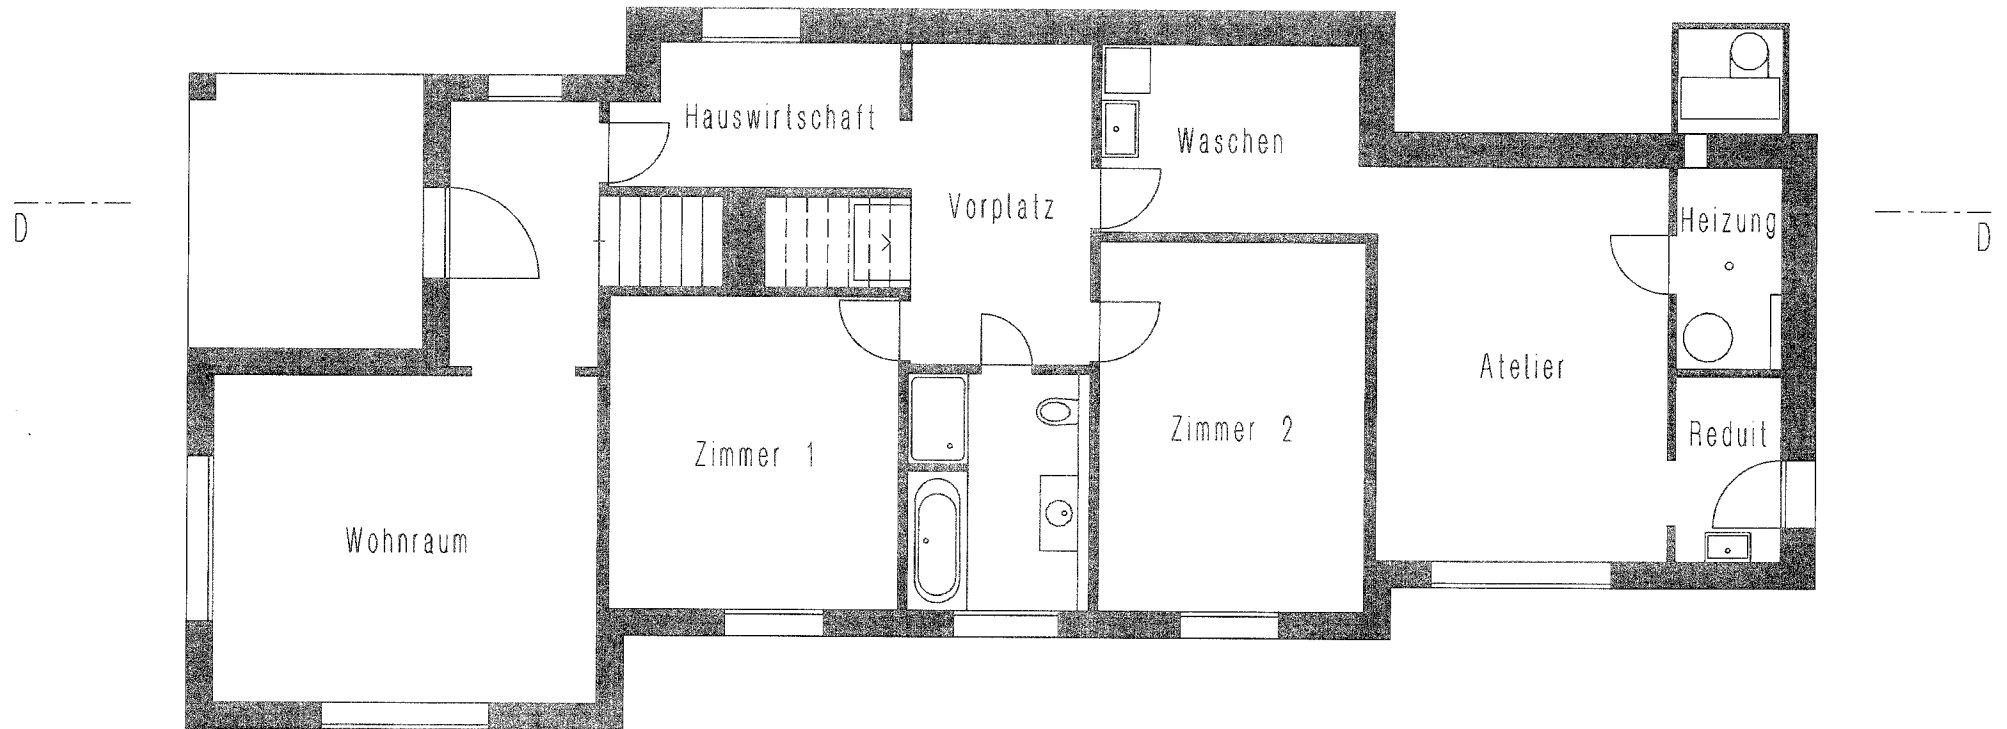

Aufgabenstellung PA

Plan Nr. 1 Grundriss Gartengeschoss 1:100

LVBP-AG

C |


B |

A |

LAP 2012 HBZ

D - - - - -

- - - - - D

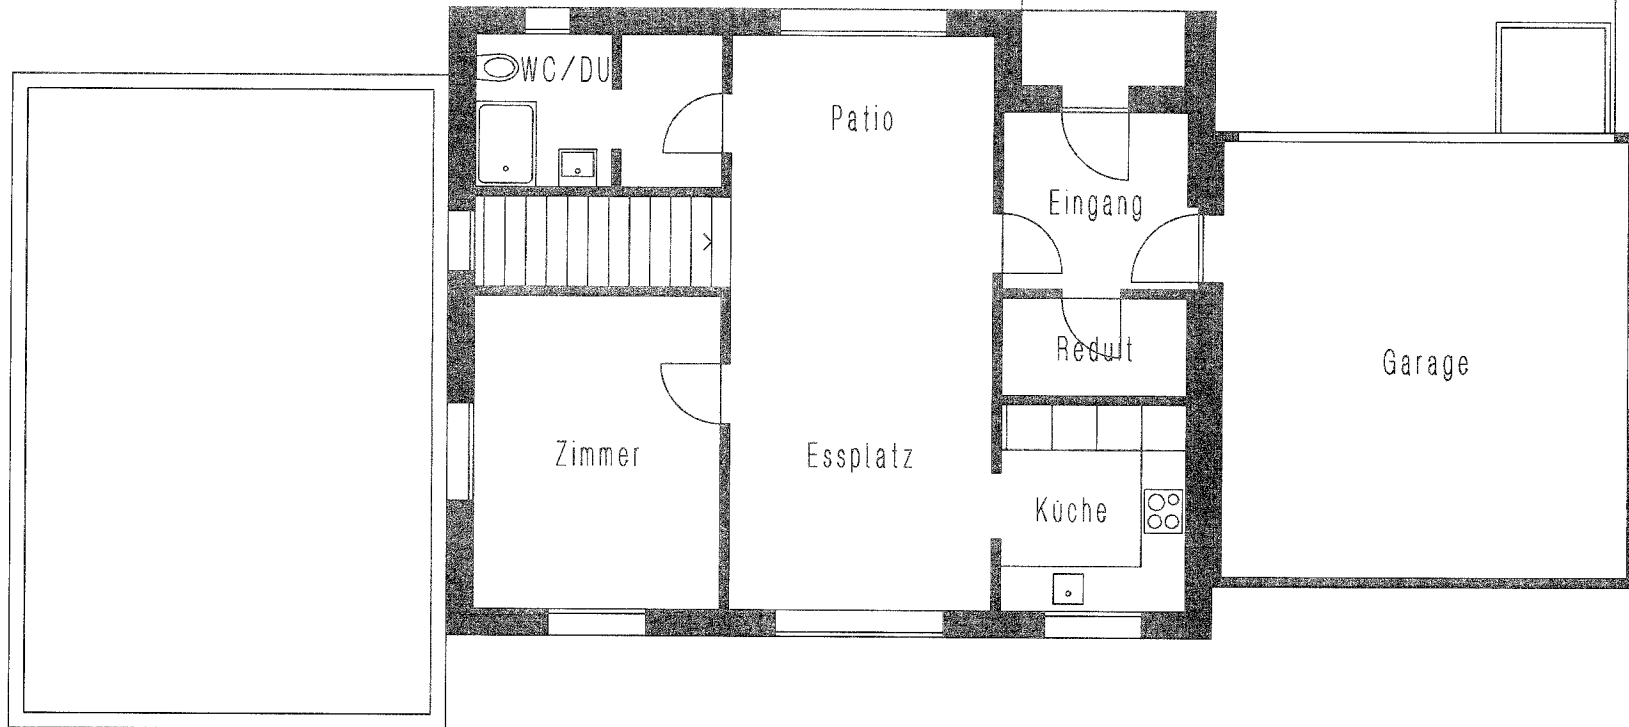

C |

B |

A |

Aufgabenstellung PA

Plan Nr. 2 Grundriss Strassengeschoss 1:100

